

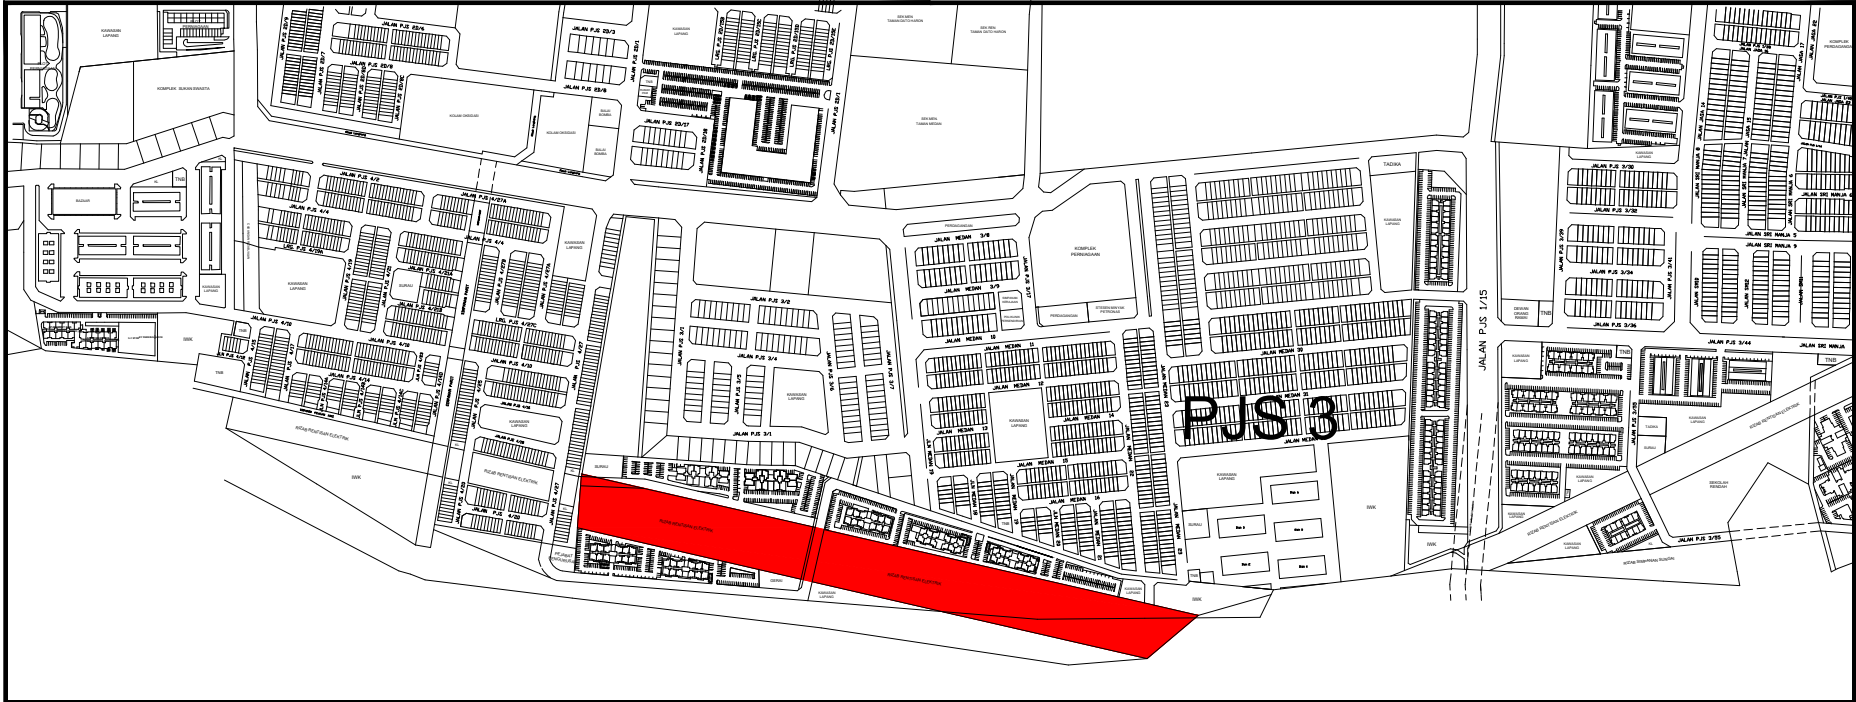


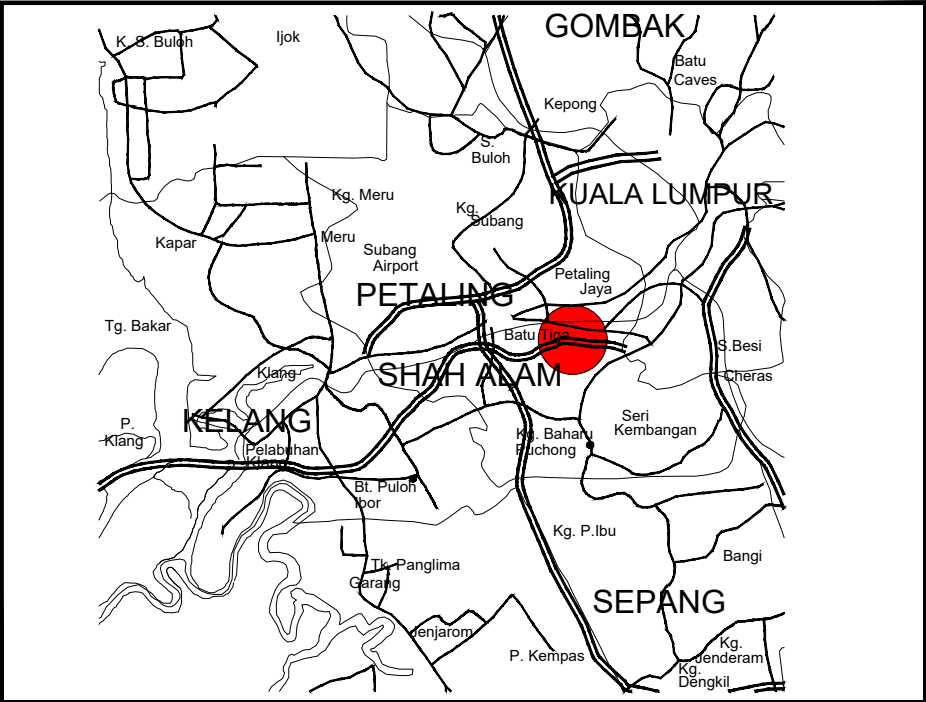

petan kunci
tanpa skala

petan lokasi
tanpa skala

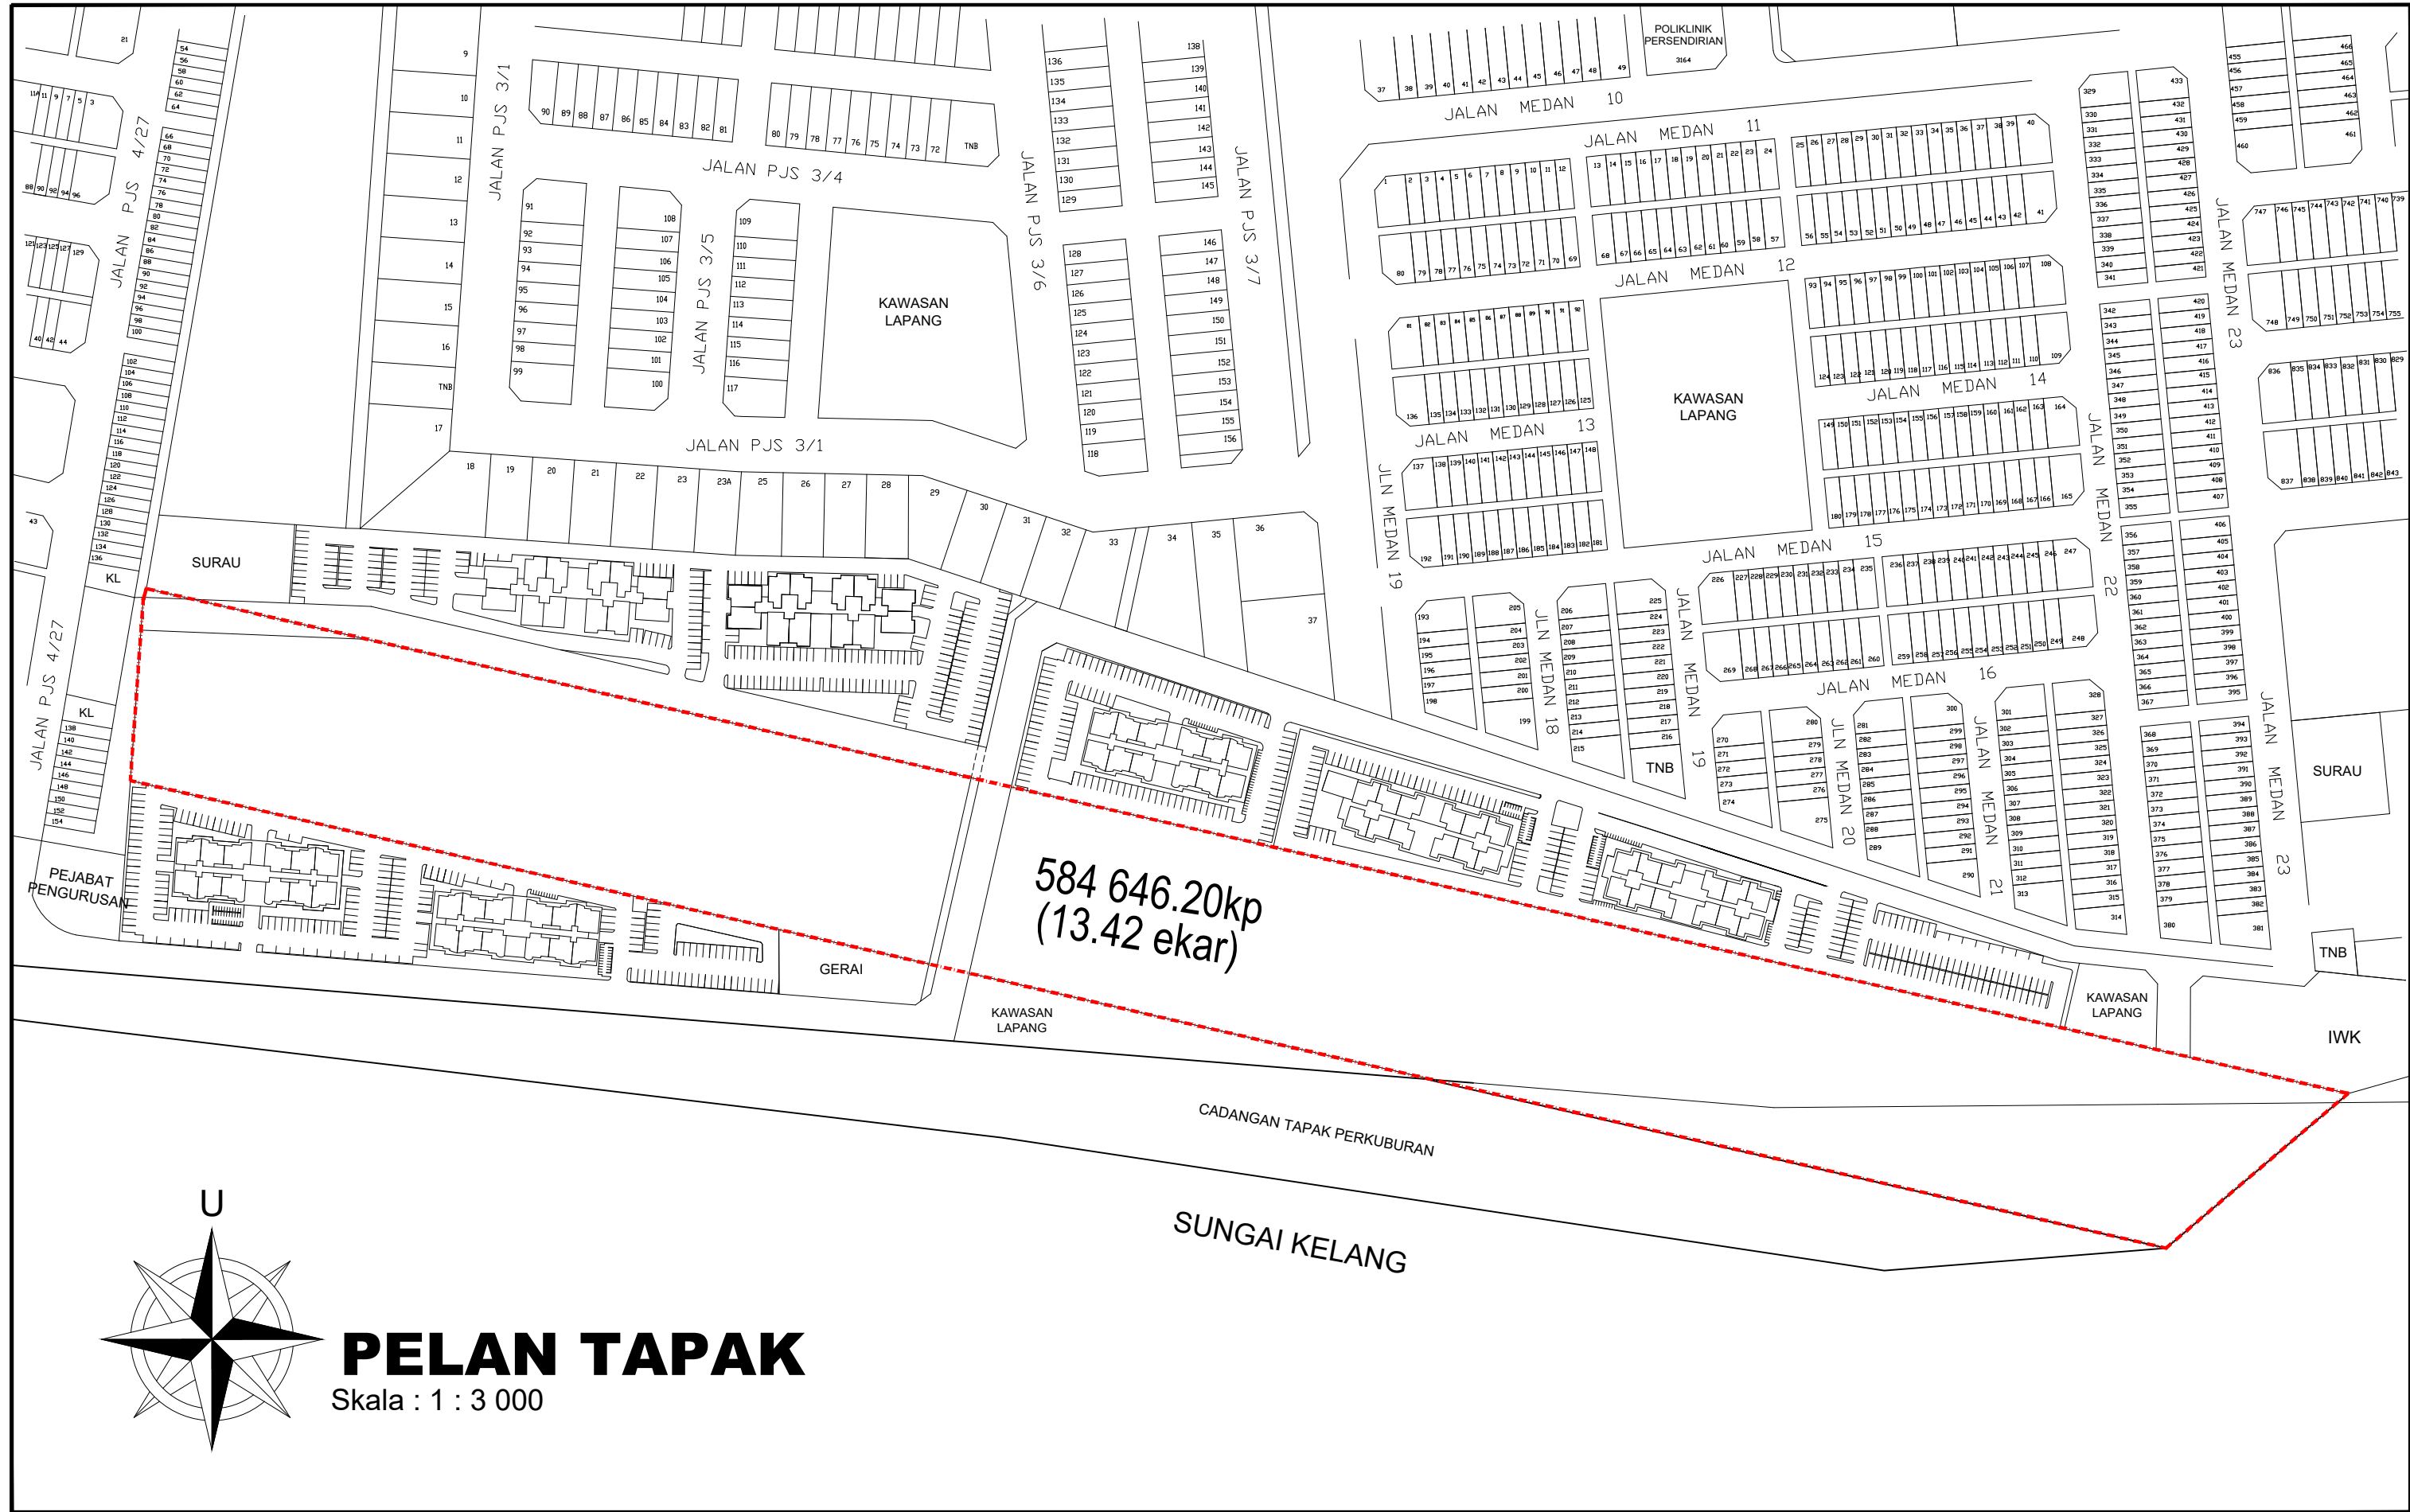

Skala : 1 : 1 500

Tajuk Permohonan :

PERMOHONAN LESEN PENDUDUKAN SEMENTARA (LPS) DI ATAS SEBAHAGIAN TANAH KERAJAAN (RIZAB TALIAN ELEKTRIK) BAGI CADANGAN PENYEDIAAN PERTANIAN BANDAR (URBAN FARMING) DI JALAN PJS 3/52, PJS 3, MUKIM BANDAR PETALING JAYA, DAERAH PETALING, 46000 PETALING JAYA, SELANGOR DARUL EHSAN UNTUK MAJLIS BANDARAYA PETALING JAYA

Petunjuk :

TANAH YANG DIPOHON
(Luas: 584 646.20kp/13.42 ekar)

Tandatangan :

TPr. ZAIN AZLY ABD. RAHMAN
Timbalan Pengarah
Jabatan Perancangan Pembangunan
Majlis Bandaraya Petaling Jaya

DILUKIS OLEH	NORSHAM MD. NOR
DISEMAK OLEH	ZAIN AZLY ABD. RAHMAN
TARIKH	OKT 2018

BIL. PELAN :

MBPJ/JPB331/HM/AJ/147jld.4